
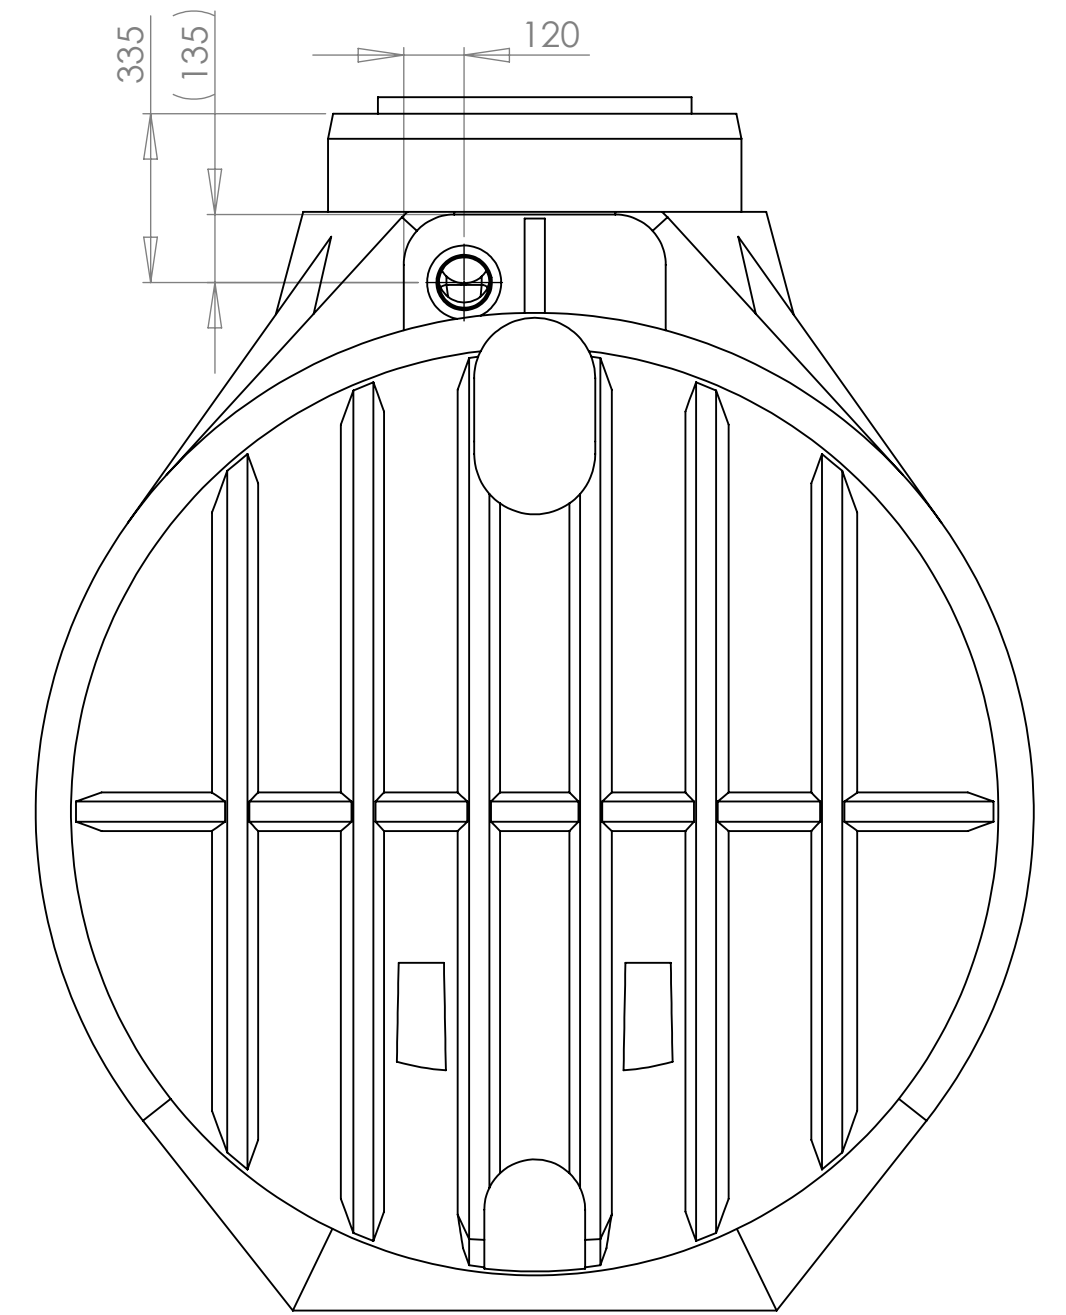
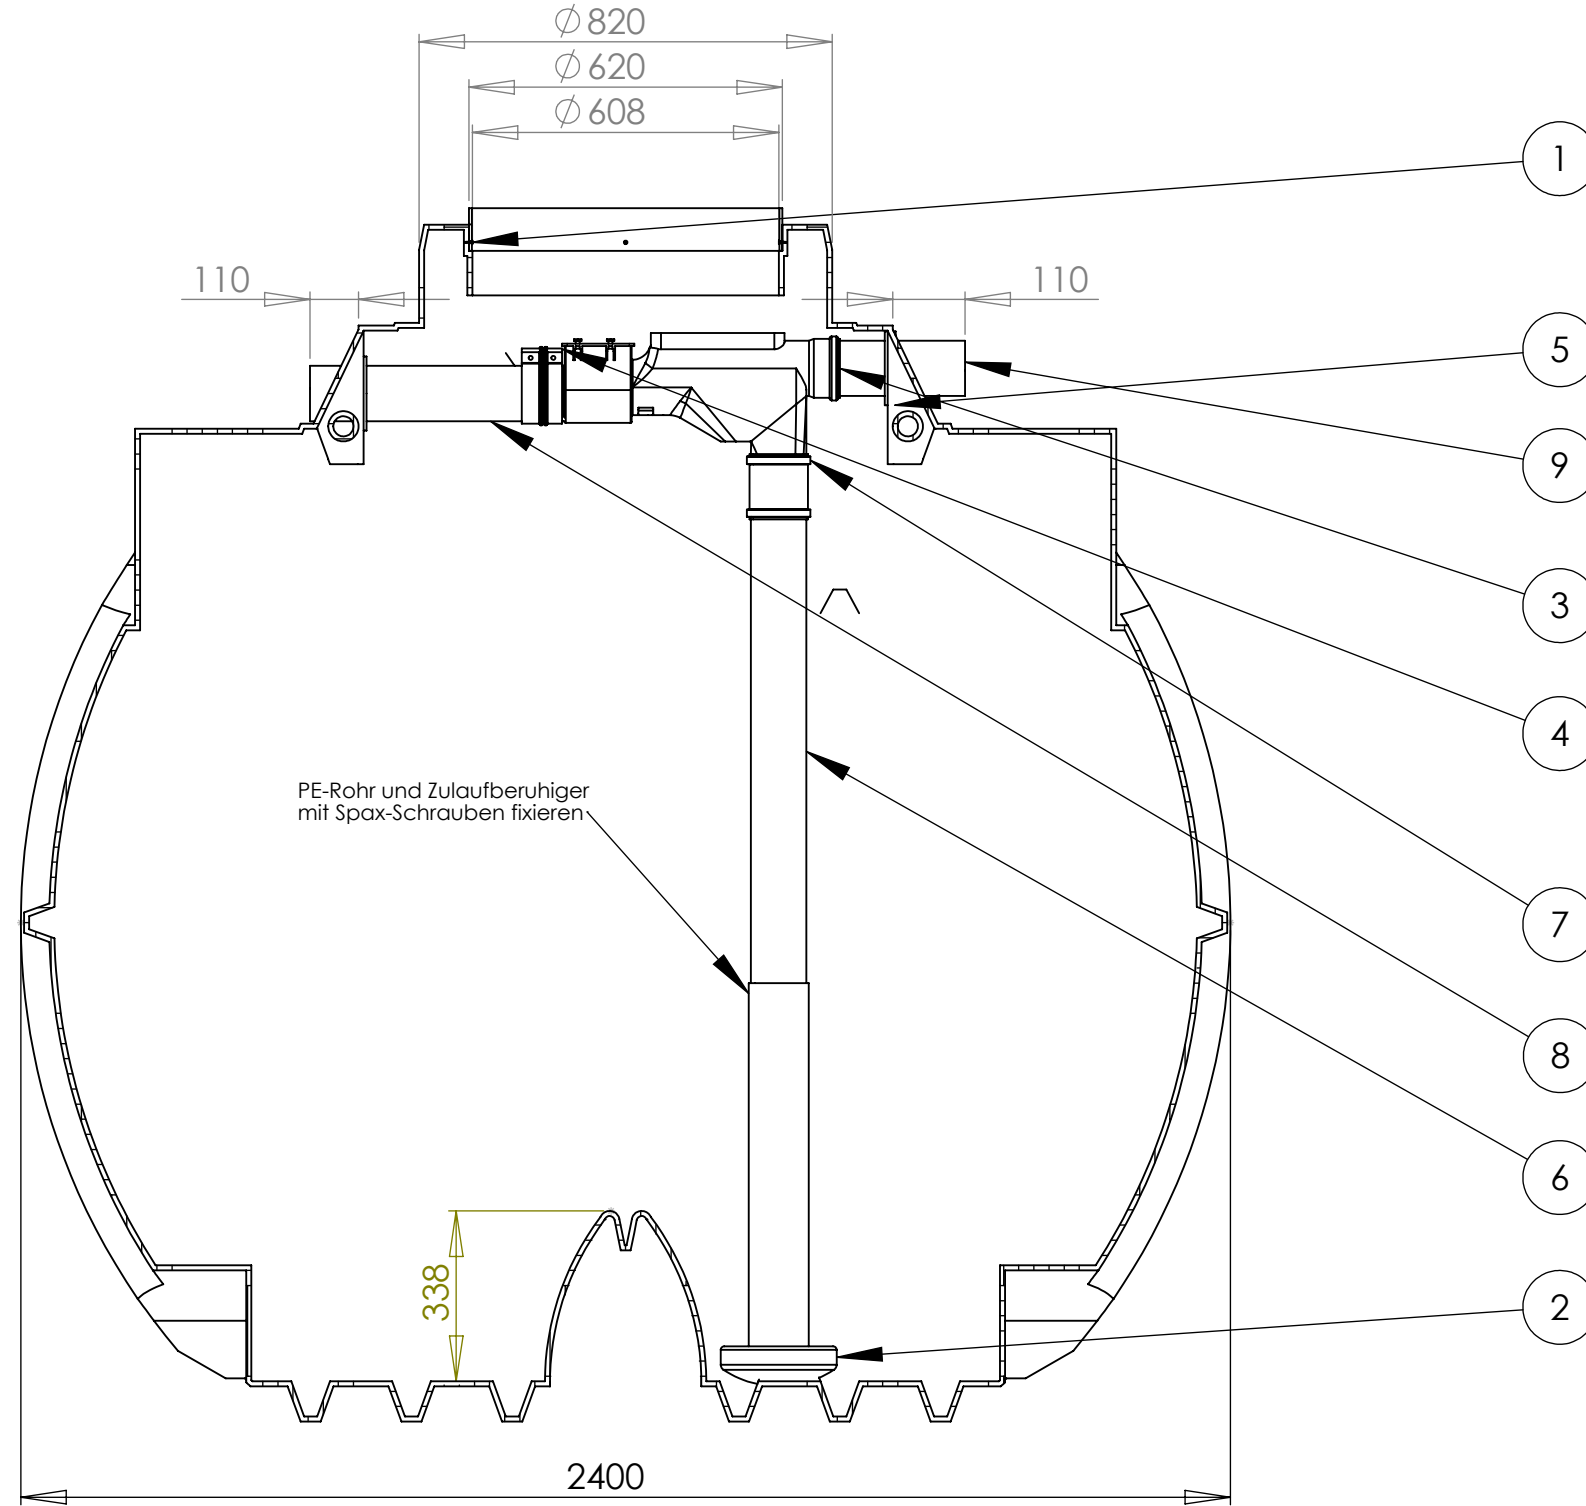


Pos	MENGE	Bauteil Nr.	Benennung	Revisionsstand	Material
1	1	35.4900.0000	Atlantis 5300L ohne Trennwand	002	siehe Stückliste
2	1	35.0000.0900	Zulaufberuhiger DN 100 / Länge 800mm	001	47.0936.3602
3	1	74.2000.0600	WSP-Wechselsprungfilter mit Rückstauklappe	000	PP
4	1	74.5000.0580	Rapidverbinder dreiteilig DN100 halbiert	000	PVC hart
5	3	83.3700.0113	Lippendichtung DN100 dick	000	EPDM
6	1	74.5000.0110	PE-Rohr_DN100 l=1100	000	PE niedrige/mittlere Dichte
7	1	74.5000.0590	Überschiebemuffe DN110 KGU PP	000	PP Kopolymer
8	1	74.5000.0110	PE-Rohr_DN100 l= 450	000	PE niedrige/mittlere Dichte
9	1	74.5000.0110	PE-Rohr_DN100 l= 300	000	PE niedrige/mittlere Dichte

SCHNITT A-A
MAßSTAB 1 : 15

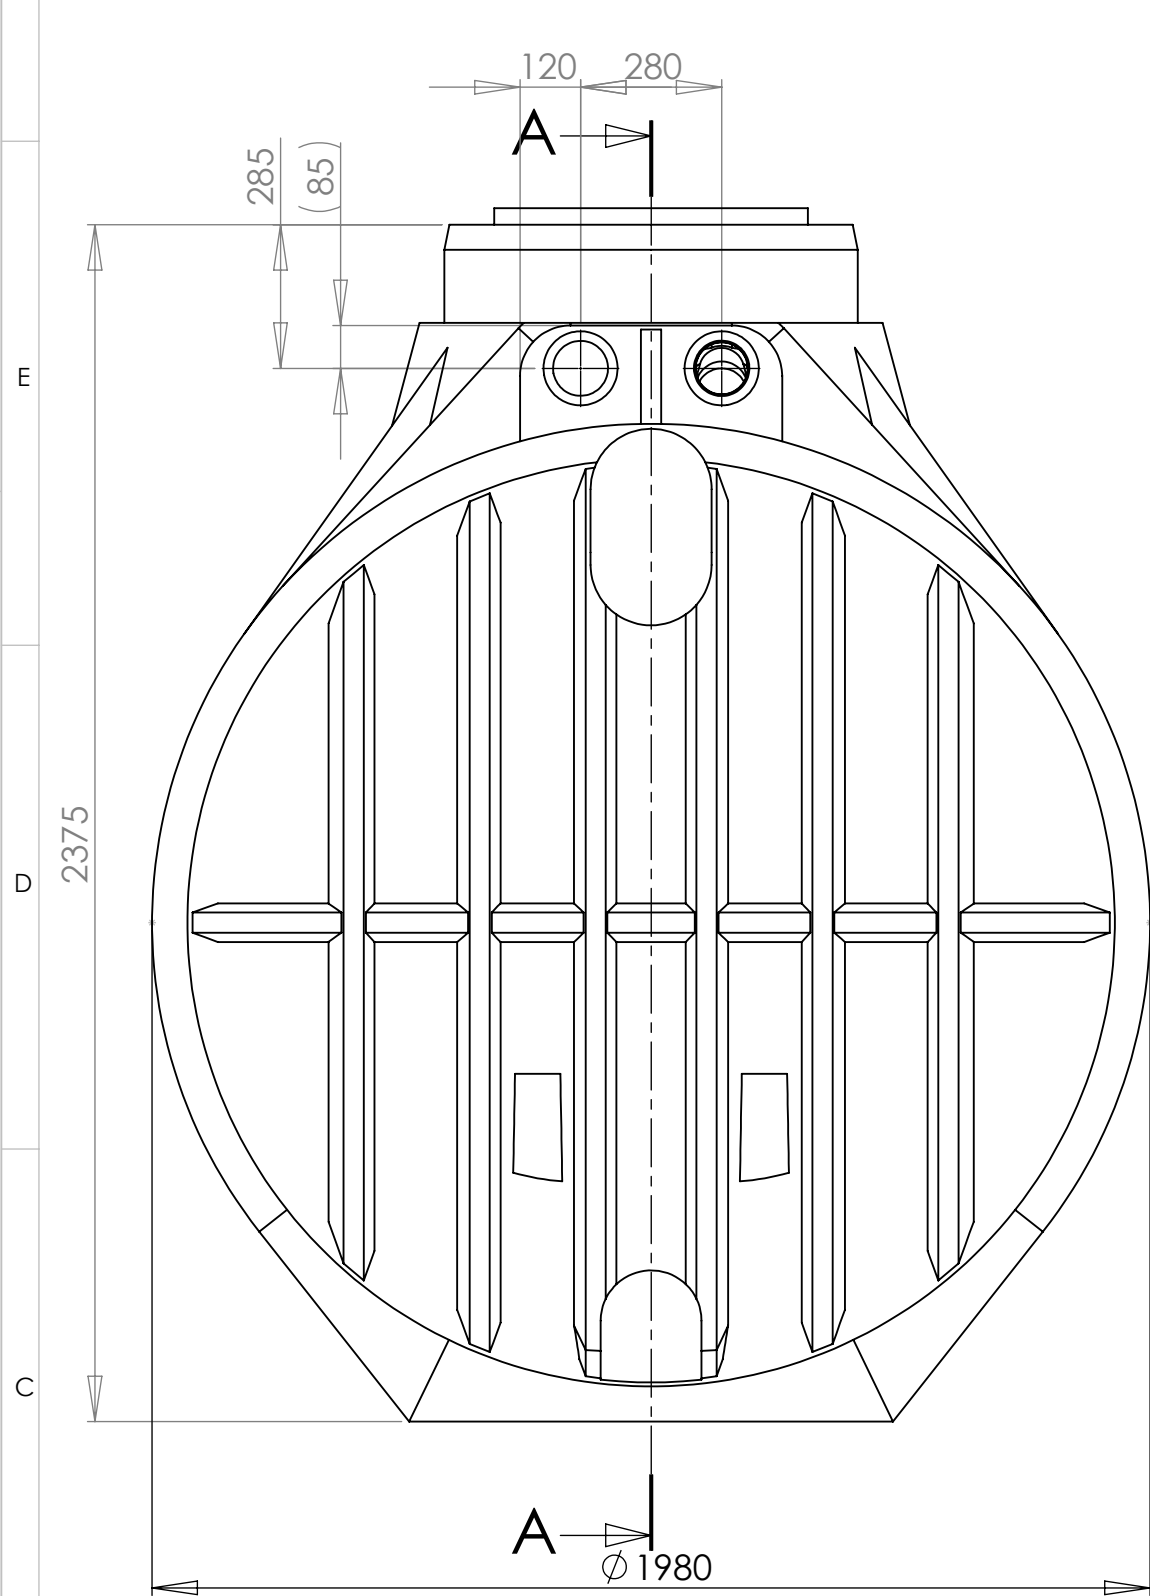

Behälter Geometrieänderung	SW2014	003		F.Trende	11.08.14		
74.5000.0510 entfernt 83.3700.0113 hinzu	SW2013	002		F.Trende	06.11.13		
35.0000.0900 Werkstoffänderung	SW2012	001		F.Trende	24.10.12	J.Gramke	24.10.12
frei für Vorserie	SW2010	000					
Änderungsindex/Planquadrat/Änderungsbeschreibung State or revision/grid square/Revision text	CAD	ZGS	Auftrags-Nr. order no.	Bearb./auth. Datum/date	Pruef./check Datum/date	Norm./stand. Datum/date	
Werkstoff (Endzustand) material (final condition)	Oberfläche/surface (mm ²)		51874978.59	Datum/date	Name/name		
siehe Stückliste	Farbe/color		-	Bearb./auth.	06.12.10	F.Trende	
	Oberflächenbeschichtung			Pruef./check	-	-	
	Oberfl. ang./surf. texture		DIN EN ISO 1302	Norm./stand.	-	-	
Allg.Toleranzen/gen. tolerances DIN ISO 16901 160A	Masse/mass (kg)		247.95	Freig./rel.	31.12.2098	-	
	Tolerierung/tolerancing		CAD	ZGS	Auftr.-Nr./order no.		
	DIN 7168		Solid Works	000	-		
RotationsVertrieb Gera	Maßstab/scale		1:20	Benennung/title			
				Atlantis 5300 L WSP			
Schutzvermerk nach DIN ISO 16016 beachten! Refer to protection notice DIN ISO 16016!	Küver GmbH & CoKG		Kundenzeichnung/customer drawing		Datum/date		
	Format/size		Blatt/sheet	Sach-Nr./basic number			
A2		1	35.4900.0031				
Keine Änderungen ohne Zustimmung der federführenden Konstruktion. / Any alternations are subject to the approval of the design department.							