
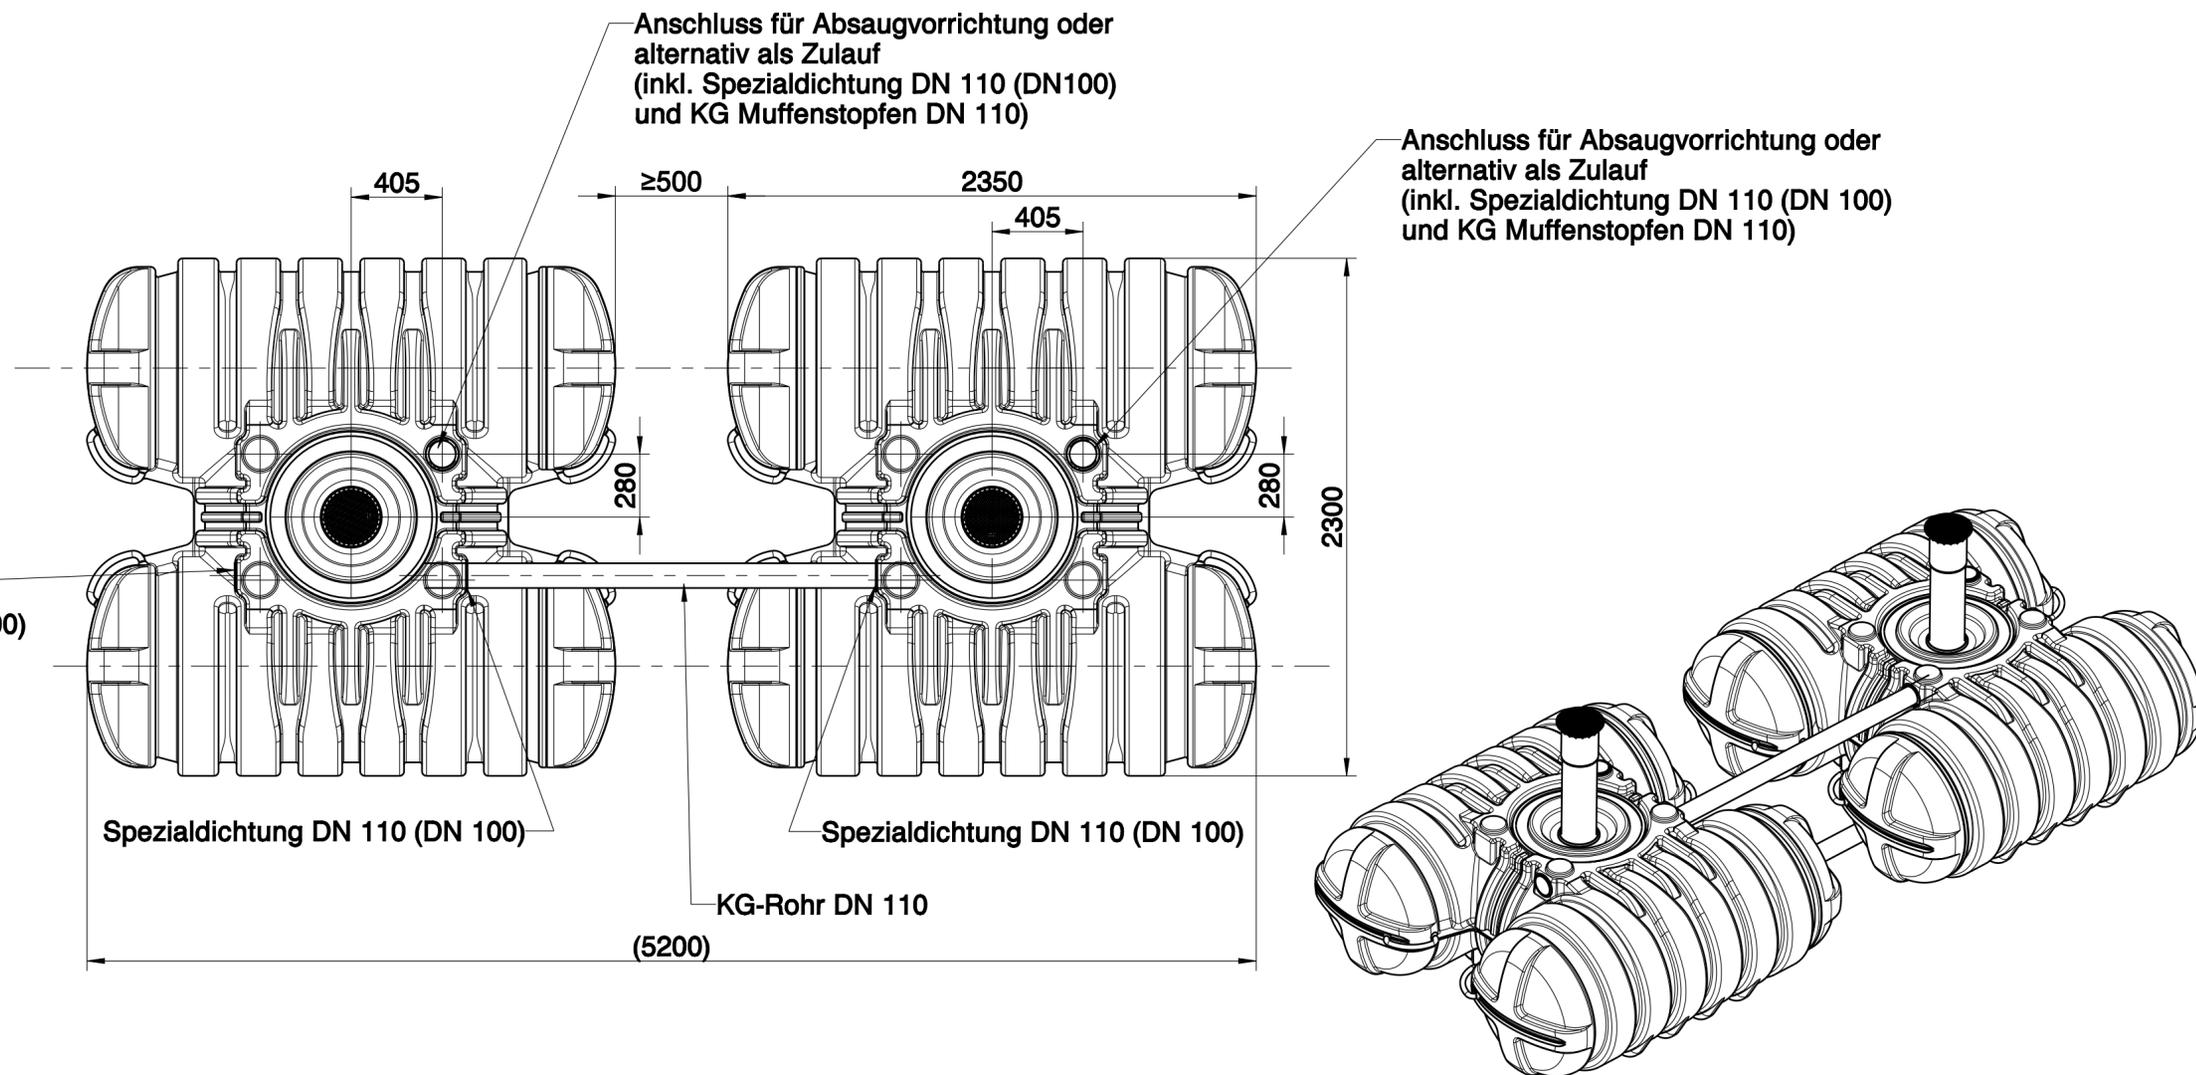


Schnittdetail B-B
M.:0.150

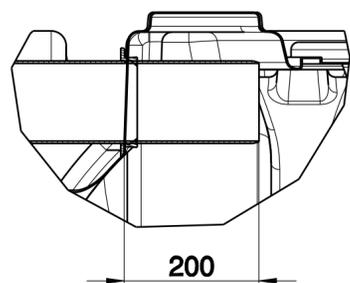

Zulauf
(inkl. Spezialdichtung DN 110 (DN 100)
und KG Muffenstopfen DN 110)